



ORTBETON

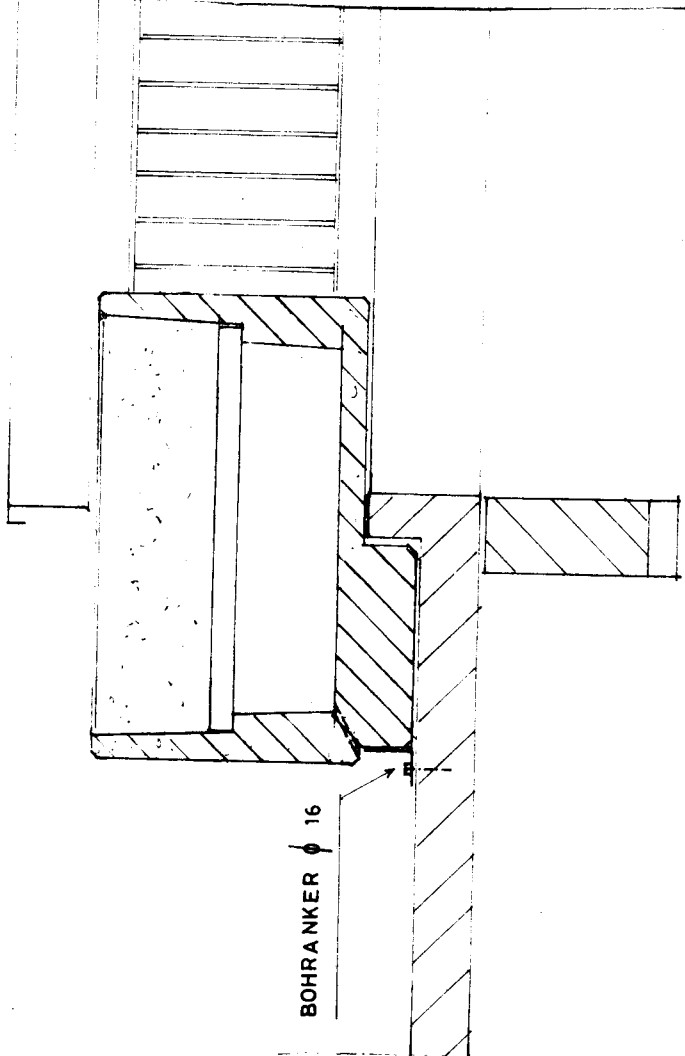

QUERSCHNITT A

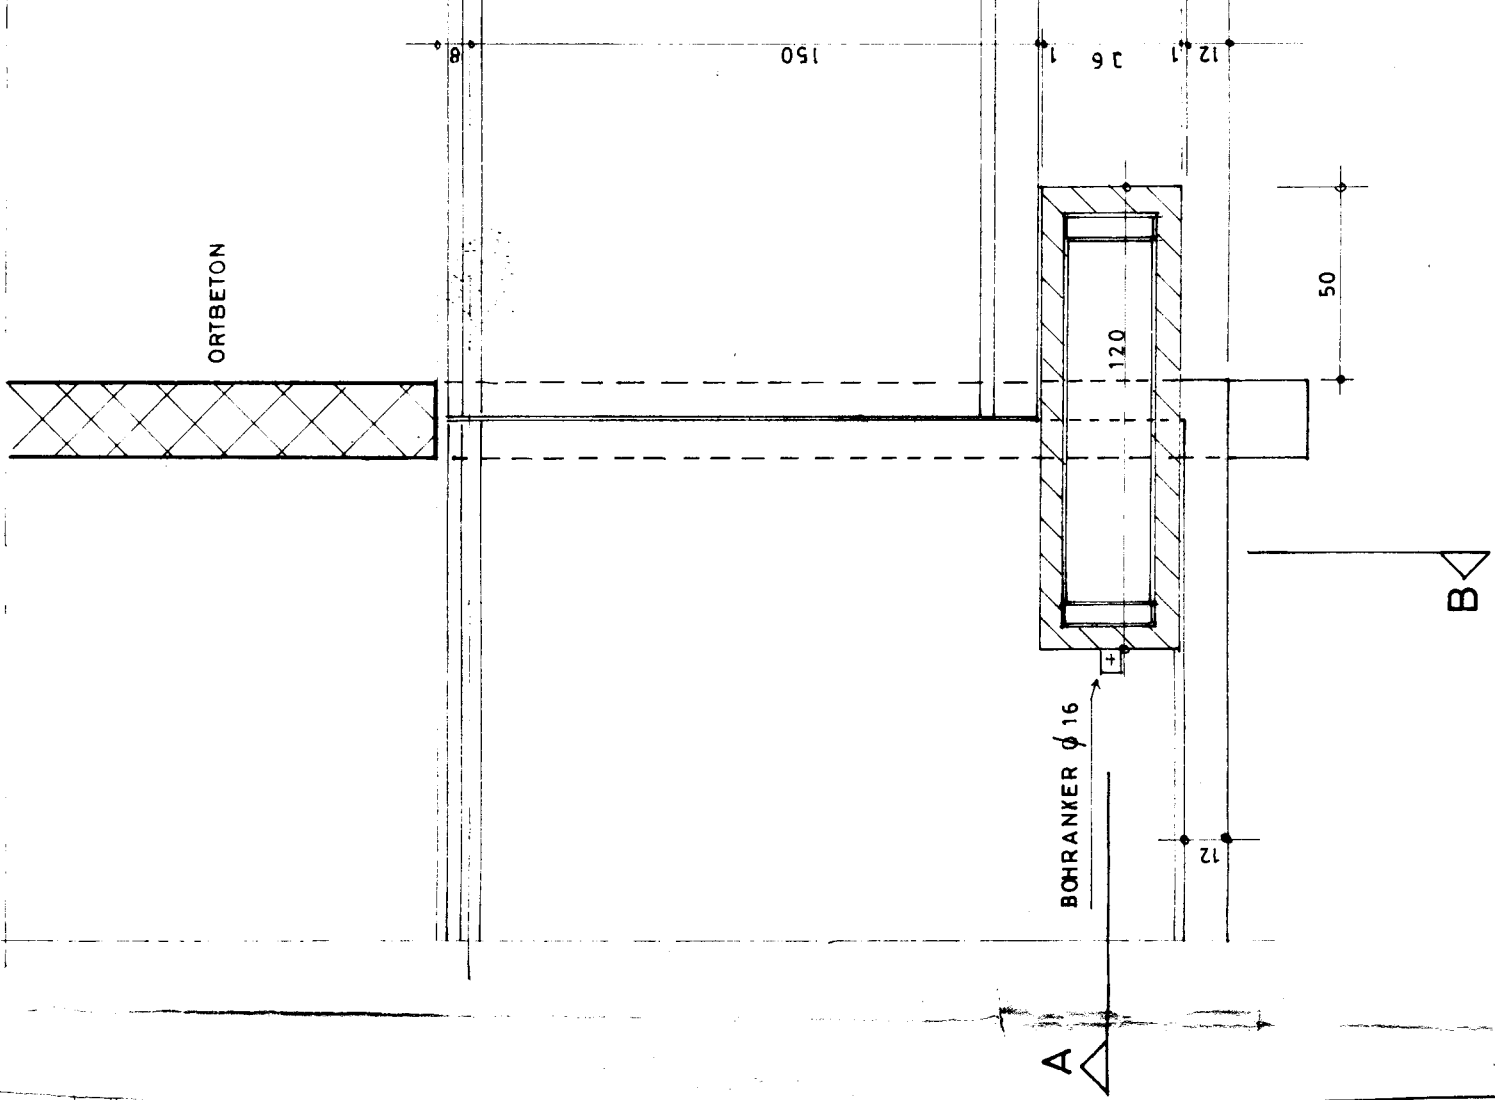